


LandAnker | Planungshilfe

Ausstattungsmöglichkeiten zum Ausschneiden & Aufkleben.

Schicke uns ein Foto von Deinem Entwurf an ahoi@landanker.de

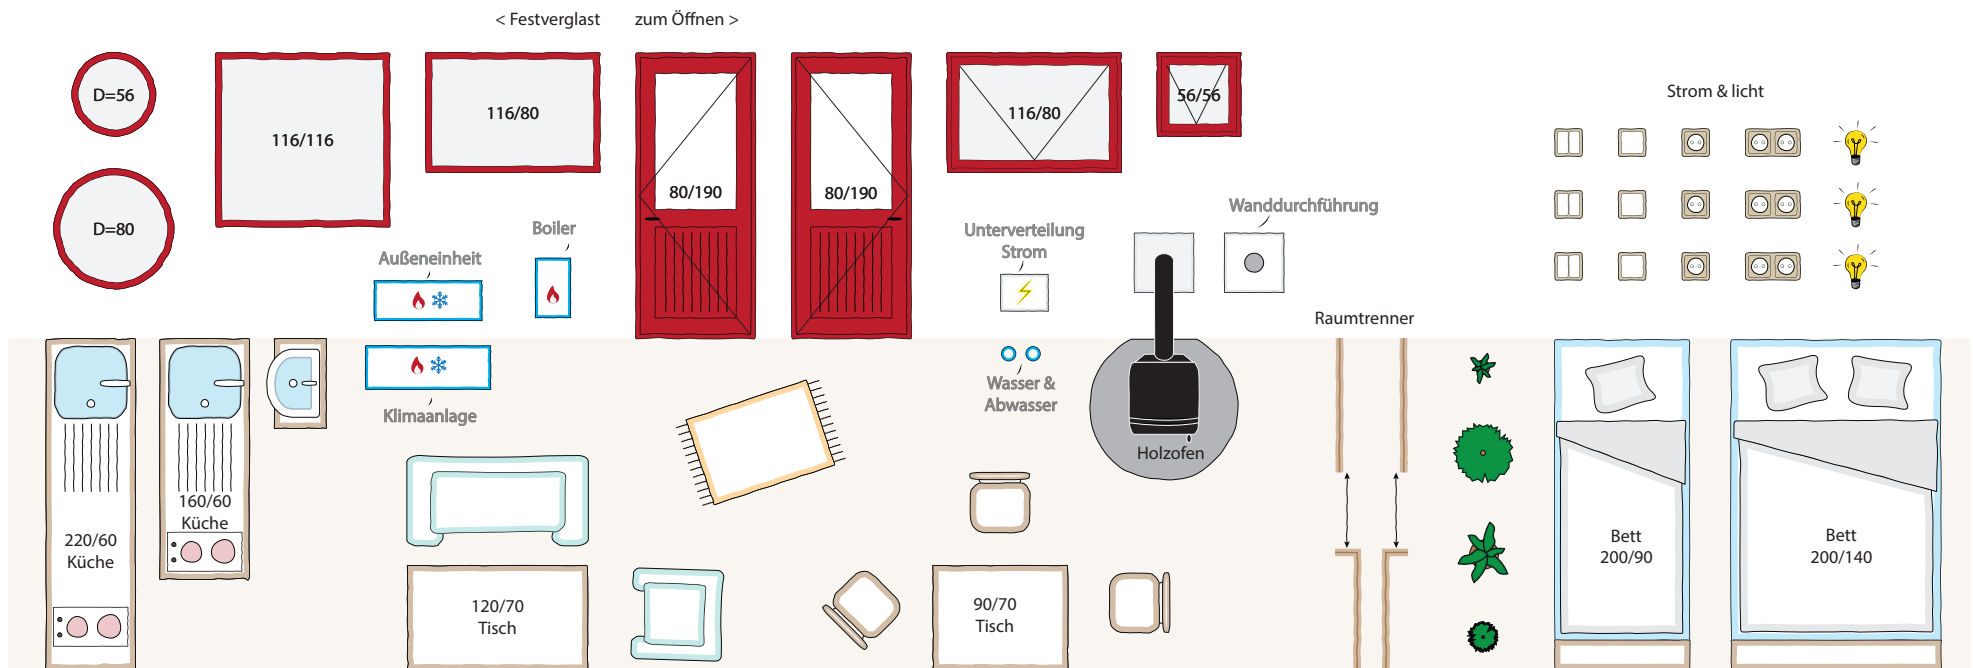

Info

- Die Inneneinrichtung dient der veranschaulichung und ist nicht Teil unserer Leistungen. Grundlage für unsere Leistungen ist grundsätzlich ein Schriftliches Angebot.
- Positionen der Elektrik sowie Fenster und Tür-Elemente kann noch bis zum Baubeginn verändert werden.



LandAnker P4N

Beispielgrundriss mit Pultdach
5,37 qm Wohnrau




LandAnker GmbH & Co. KG
Rehfelder Friedensstr. 59
16866 Kyritz

+49 33973 53 00 19
ahoi@landanker.de
www.landanker.de

LandAnker T4N

Blanko
5,37 qm Wohnrau

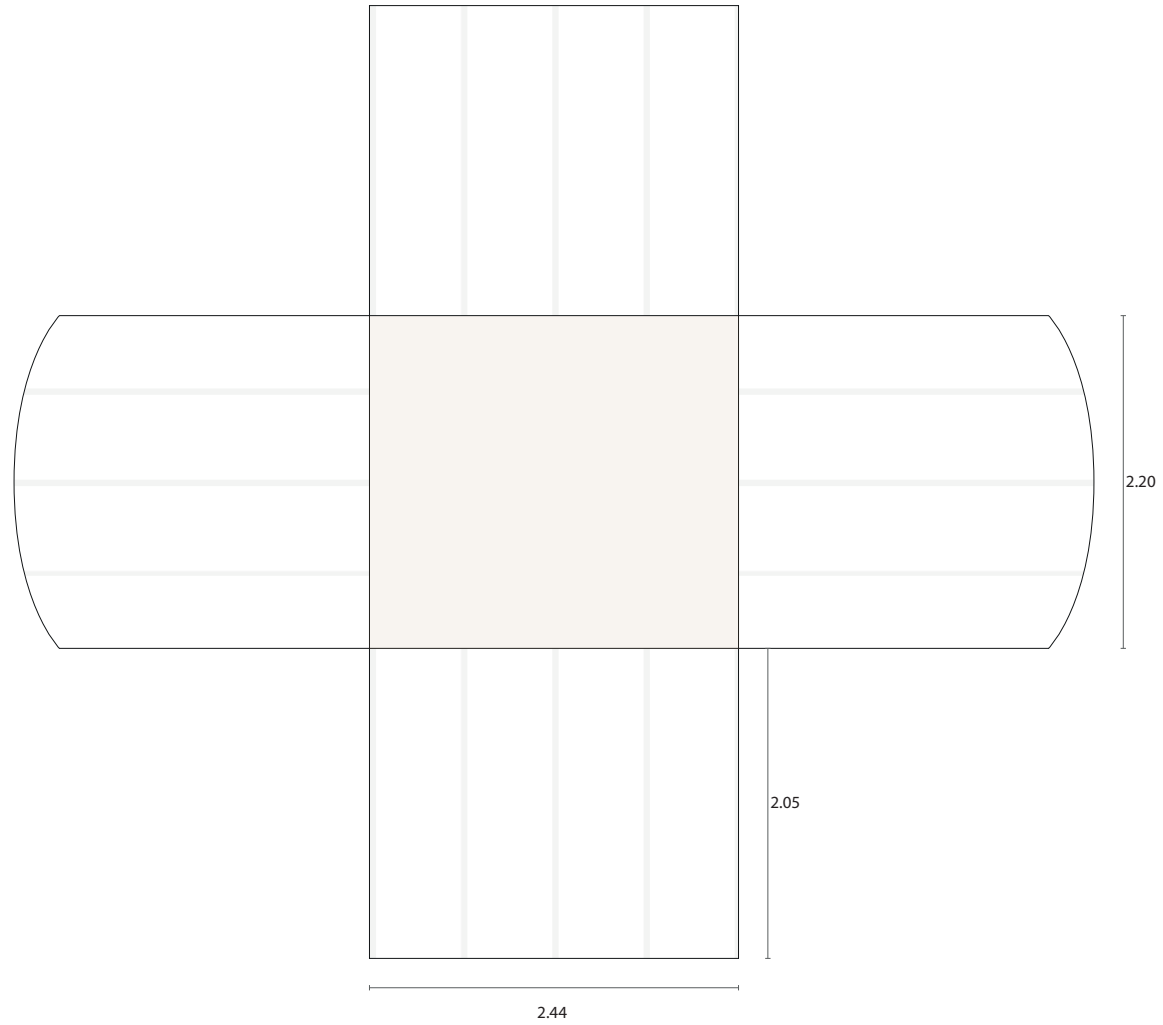


LandAnker GmbH & Co. KG
Rehfelder Friedensstr. 59
16866 Kyritz

+49 33973 53 00 19
ahoi@landanker.de
www.landanker.de

LandAnker P4N

Blanko
5,37 qm Wohnrau

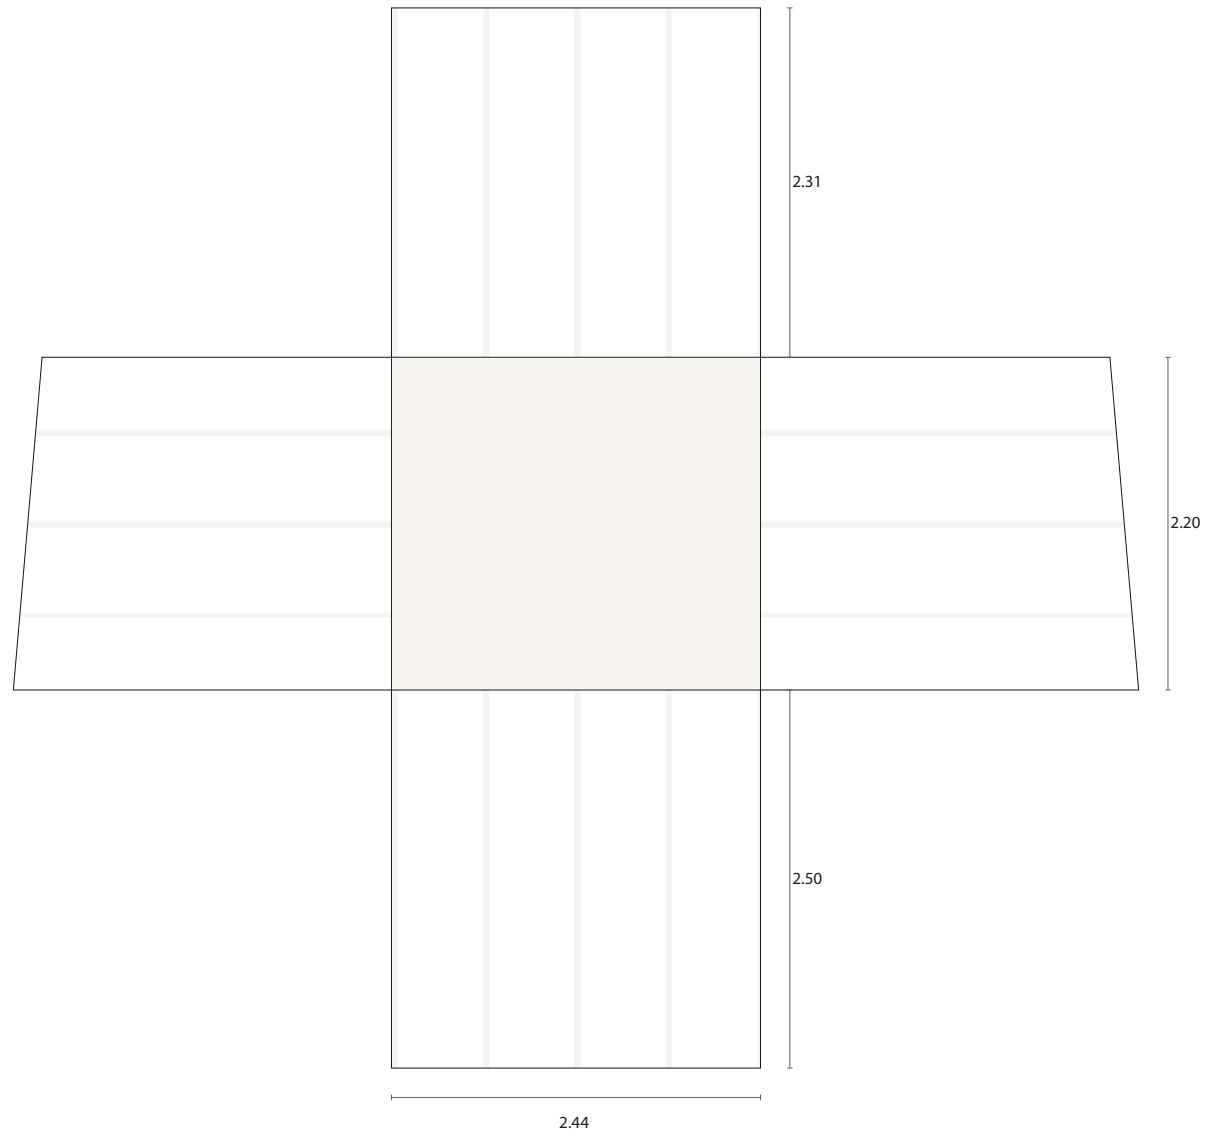


LandAnker GmbH & Co. KG
Rehfelder Friedensstr. 59
16866 Kyritz

+49 33973 53 00 19
ahoi@landanker.de
www.landanker.de

LandAnker T9N

Blanko
12 qm Wohnrau

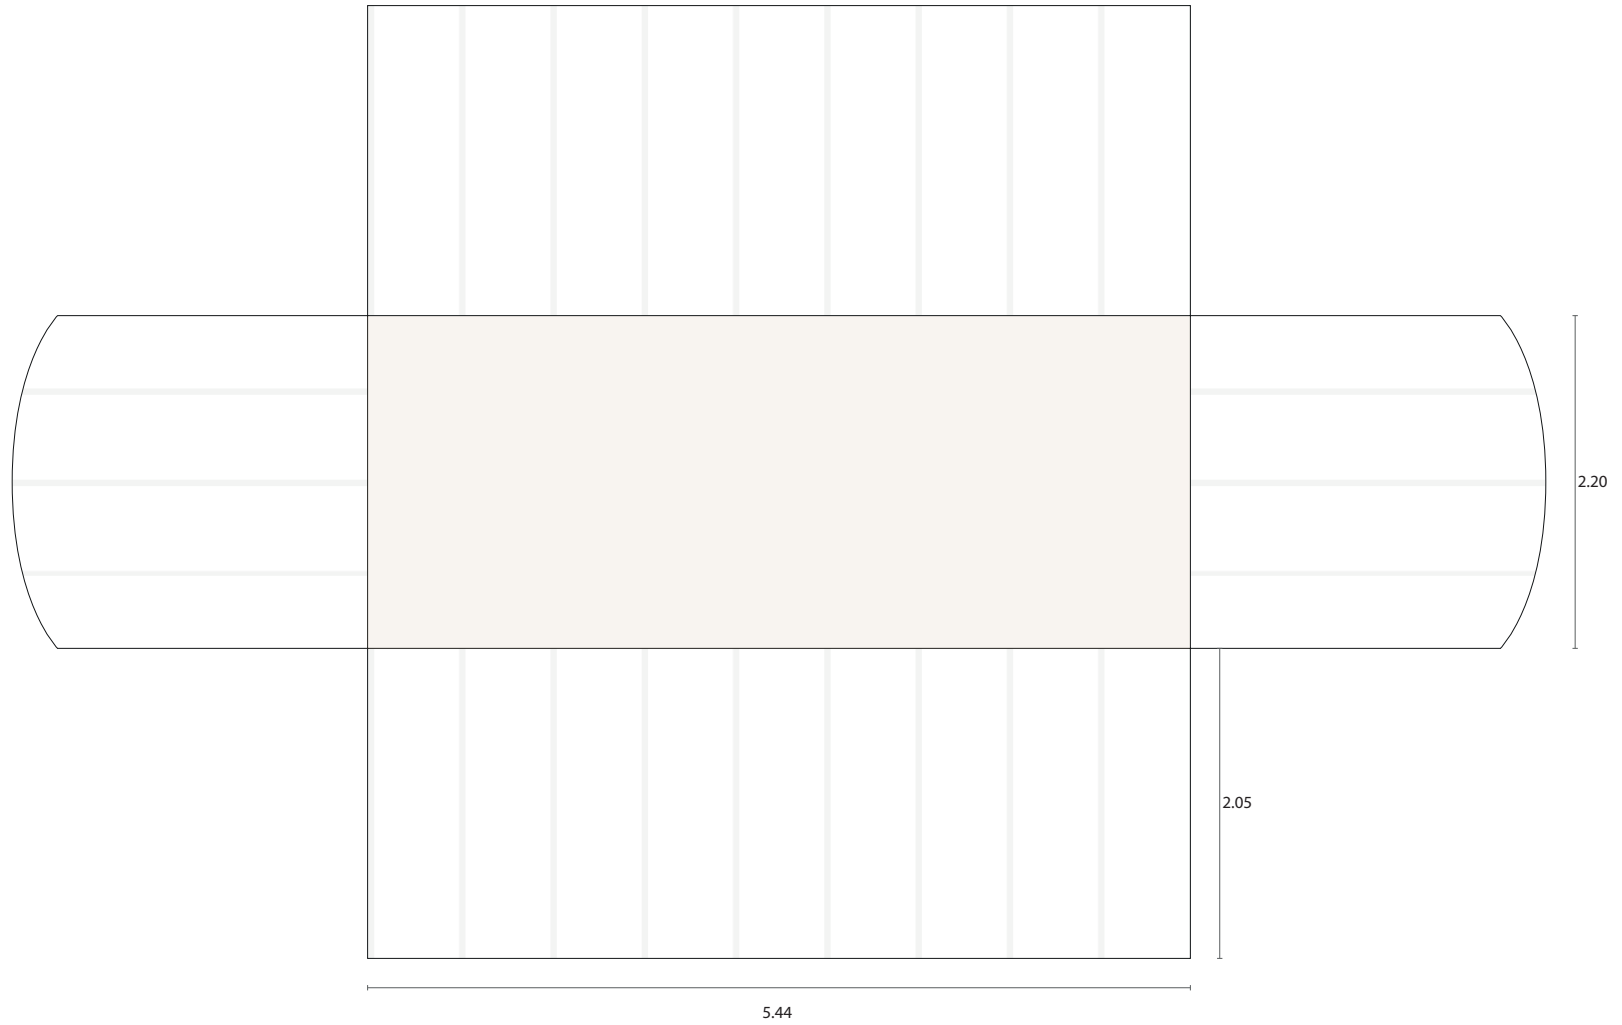


LandAnker GmbH & Co. KG
Rehfelder Friedensstr. 59
16866 Kyritz

+49 33973 53 00 19
ahoi@landanker.de
www.landanker.de

LandAnker P9N

Blanko
12 qm Wohnrau

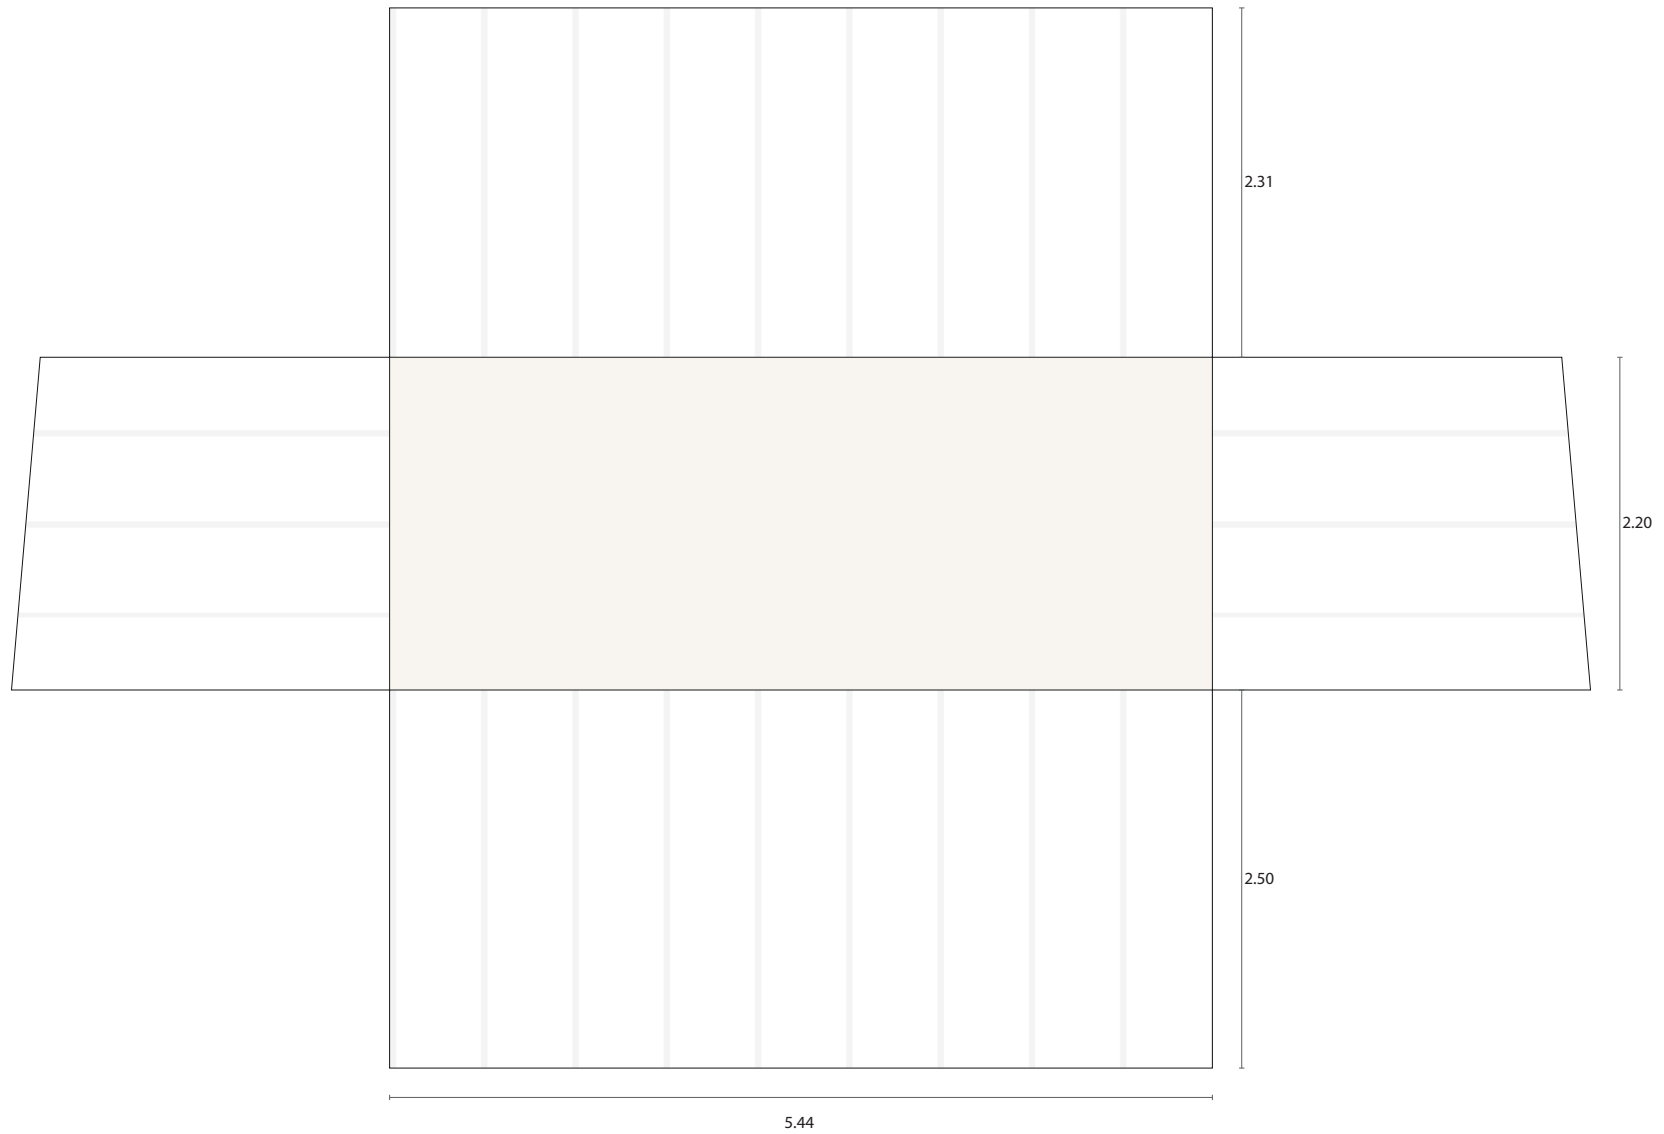

LandAnker GmbH & Co. KG
Rehfelder Friedensstr. 59
16866 Kyritz

+49 33973 53 00 19
ahoi@landanker.de
www.landanker.de